


Ст. Вековка. Зоны теплоснабжения. II Вариант

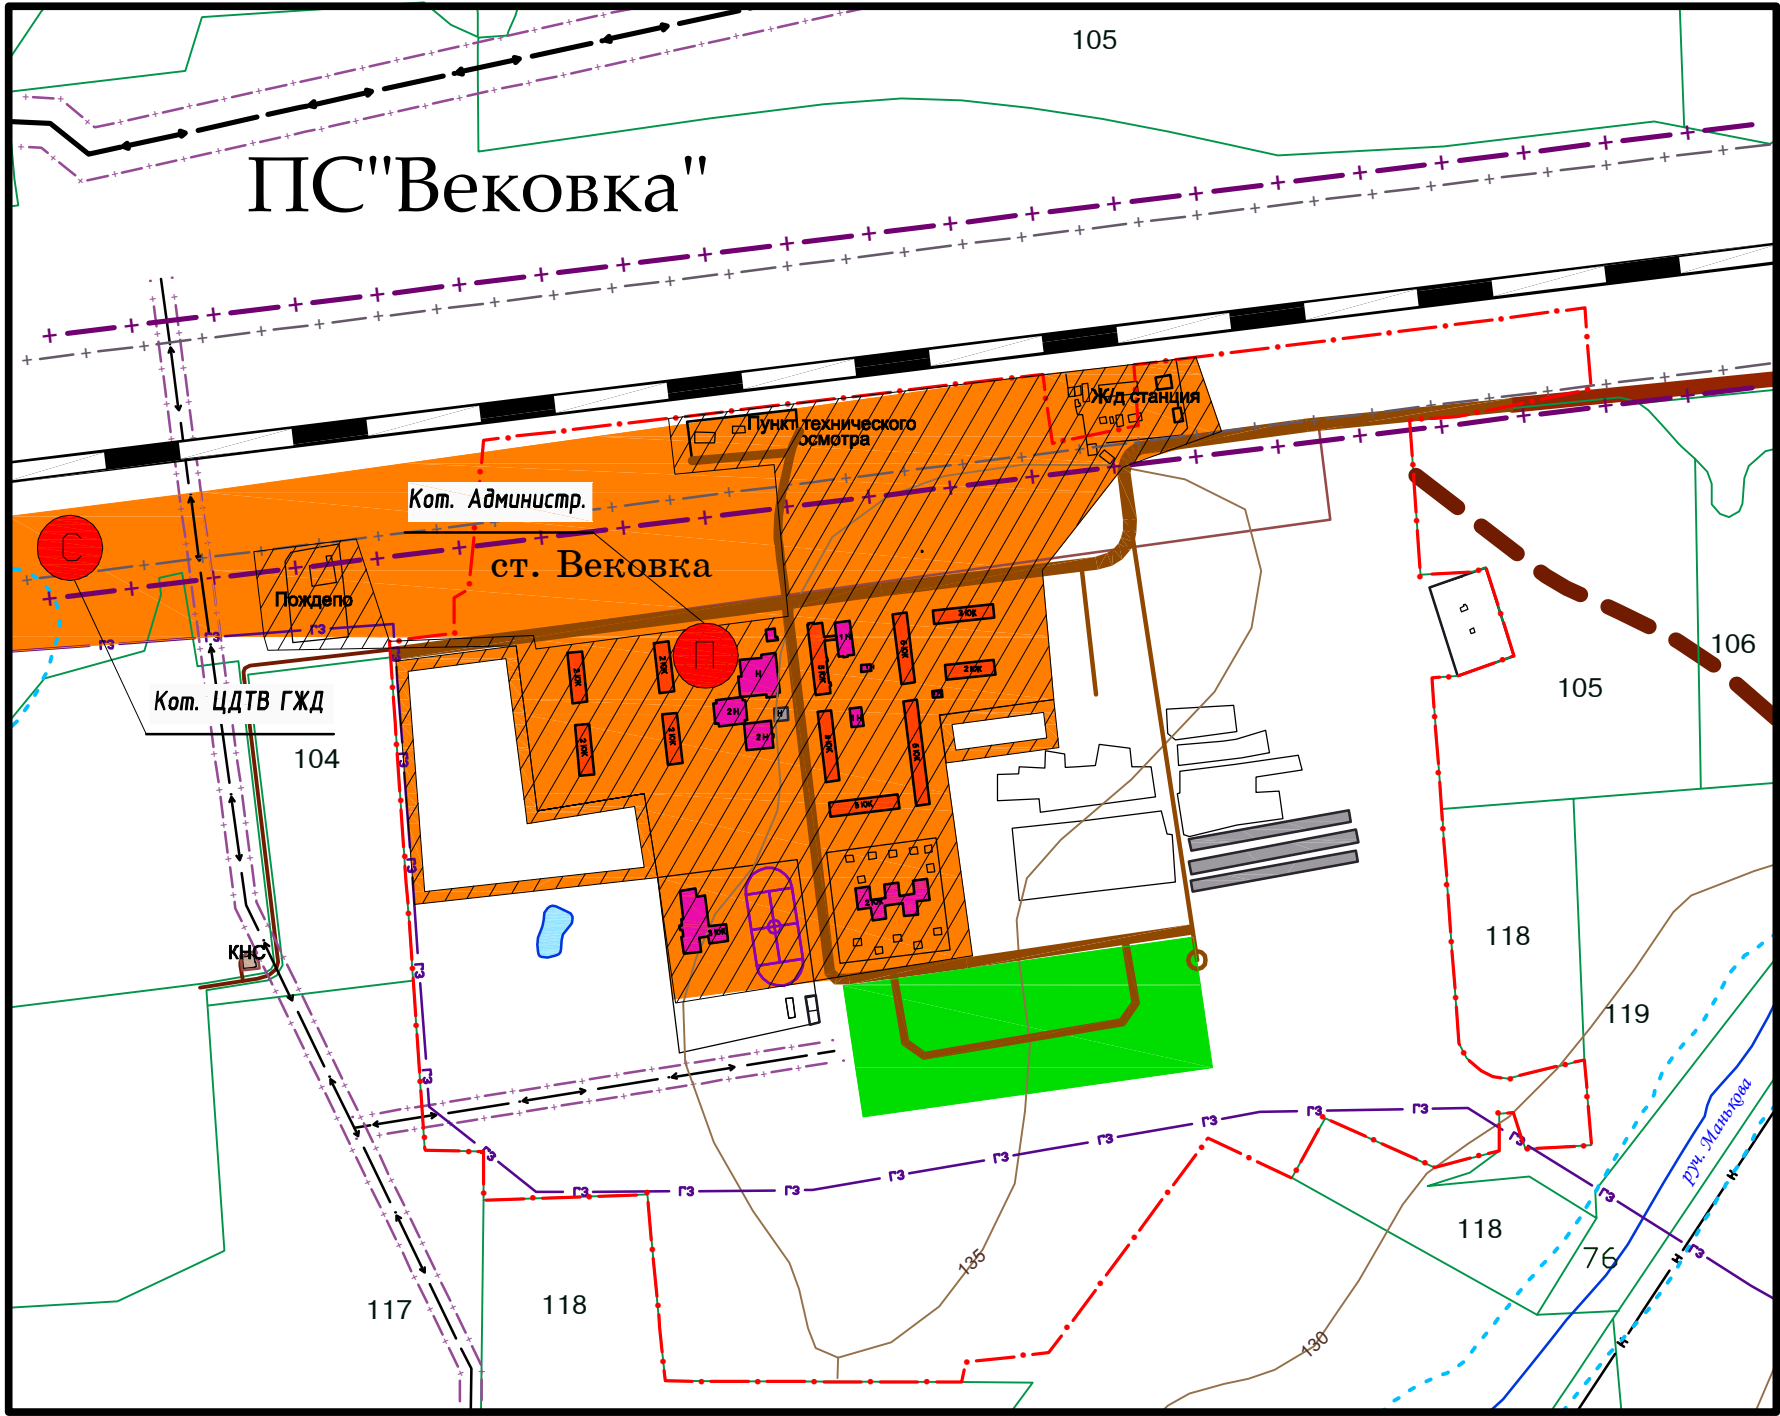

Условные обозначения

- | | | |
|------|---------|--|
| сущ. | проект. | |
| | | Зона централизованного теплоснабжения, котельной ЦДТВ ГЖД |
| | | Зона централизованного теплоснабжения от котельной Администрации |
| | | Зона автономного теплоснабжения |
| | | Источник тепловой энергии |

Согласовано

Инв. N подл. Подпись и дата. Взам. инв. N



© Данная чертёж не подлежит размножению или передаче другим организациям и лицам без письменного согласия института

						371-12 ТС				
						МО Григорьевское сельское поселение Гусь-Хрустального района Владимирской области				
Изм.	Кол.Уч.	Лист	N	Док.	Подпись	Дата	Схема теплоснабжения	Стадия	Лист	Листов
ГИП		Скосырев						схема	4	4
Нач. гр.							Станция Вековка. Зоны теплоснабжения. II Вариант	ВЛАДИМИРГРАЖДАНПРОЕКТ		
Проверил										
Исполнил	Ионина									