


Ст. Вековка. Зоны теплоснабжения. I Вариант

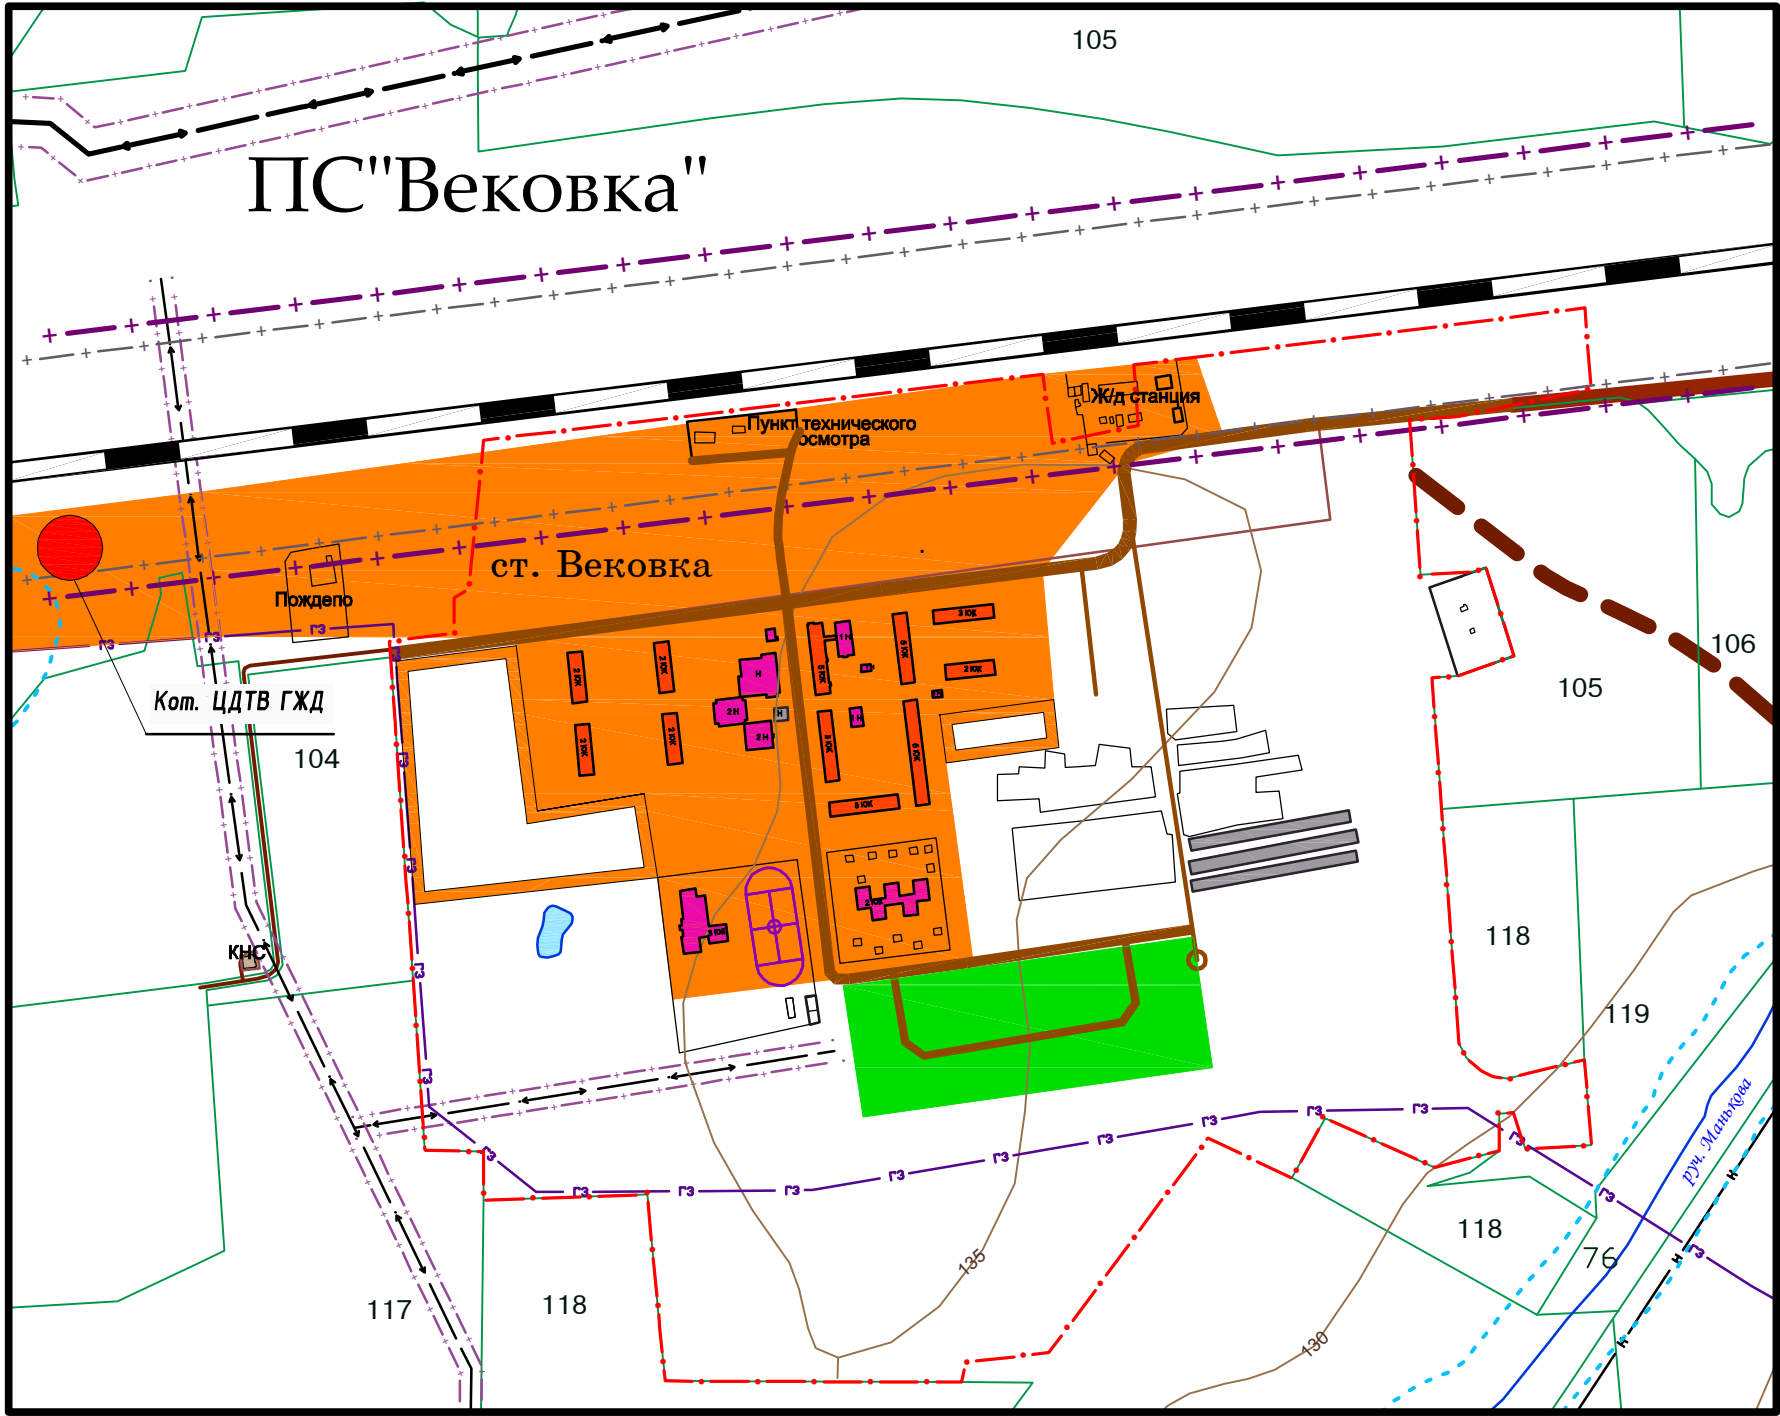

Условные обозначения

сущ.

проект.



Зона централизованного теплоснабжения



Зона автономного теплоснабжения



Источник тепловой энергии

Согласовано

Инв. N подл. Подпись и дата. Взам. инв. N



© Данные чертеж не подлежит размножению или передаче другим организациям и лицам без письменного согласия института

						371-12 ТС				
						МО Григорьевское сельское поселение Гусь-Хрустального района Владимирской области				
Изм.	Кол.Уч.	Лист	N	Док.	Подпись	Дата				
							Схема теплоснабжения	Стадия	Лист	Листов
ГИП	Скосырев							схема	3	4
Нач. гр.							Станция Вековка. Зоны теплоснабжения. I Вариант	ВЛАДИМИРГРАЖДАНПРОЕКТ		
Проверил										
Исполнил	Ионина									