

# Станция Вековка. Схема тепловых сетей

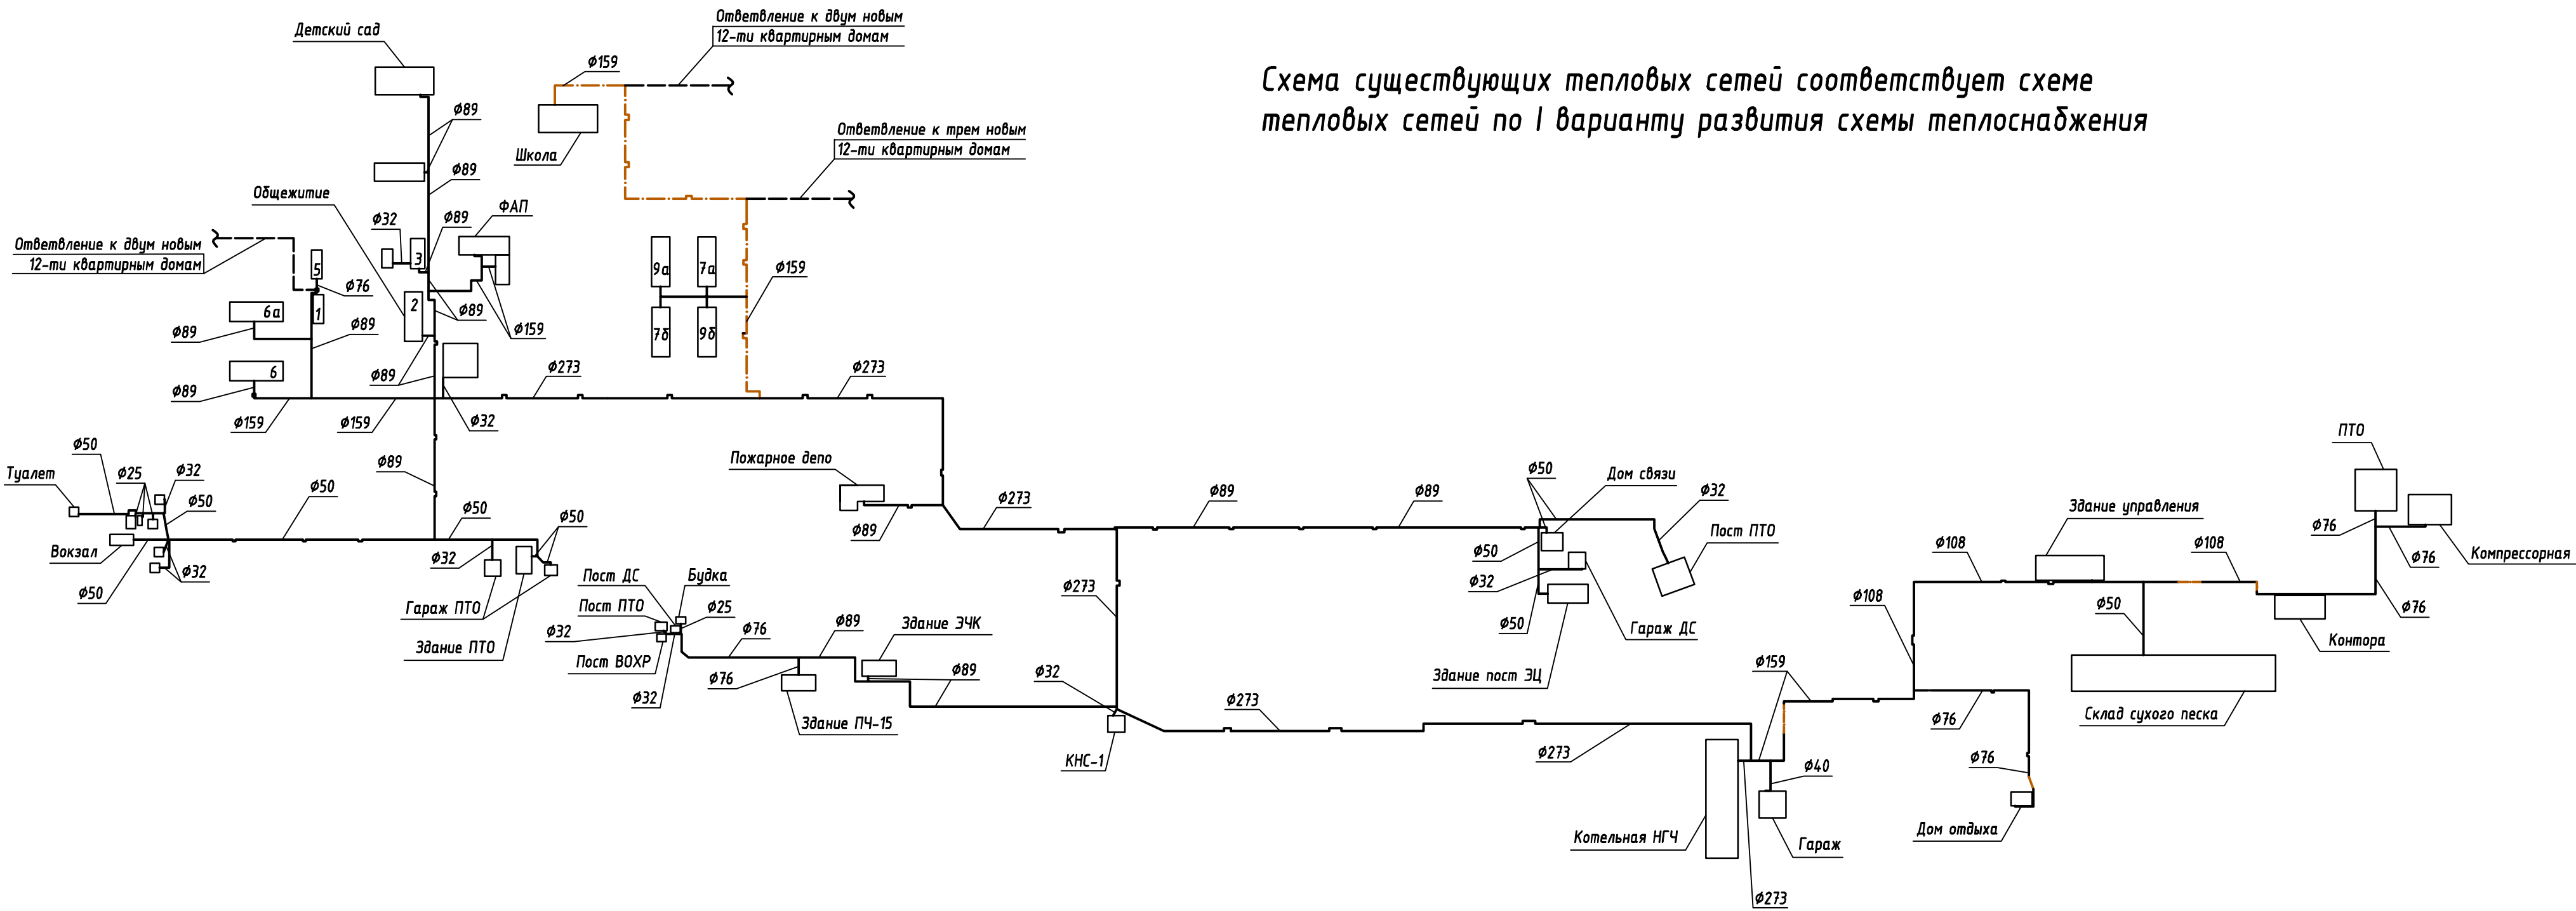



Схема существующих тепловых сетей соответствует схеме тепловых сетей по I варианту развития схемы теплоснабжения

## Условные обозначения

- трубопроводы надземной прокладки
- · - · - · - трубопроводы подземной прокладки
- - - - - проектируемые трубопроводы

							© Данный чертеж не подлежит размножению или передаче другим организациям и лицам без письменного согласия института				
							371–12 ТС				
							МО Григорьевское сельское поселение Гусь–Хрустального района Владимирской области				
Изм.	Код. Уч.	Лист	N	Док.	Подпись	Дата	Схема теплоснабжения		Стадия	Лист	Листов
ГИП		Скосярев							схема	1	4
Нач. гр.							Станция Вековка. Схема тепловых сетей		ВЛАДИМИР ГРАЖДАНПРОЕКТ		
Проверил											
Исполнил		Ионина									

Копировал