



Станция Вековка. Схема тепловых сетей от блочной котельной установки Администрации МО Григорьевское СП

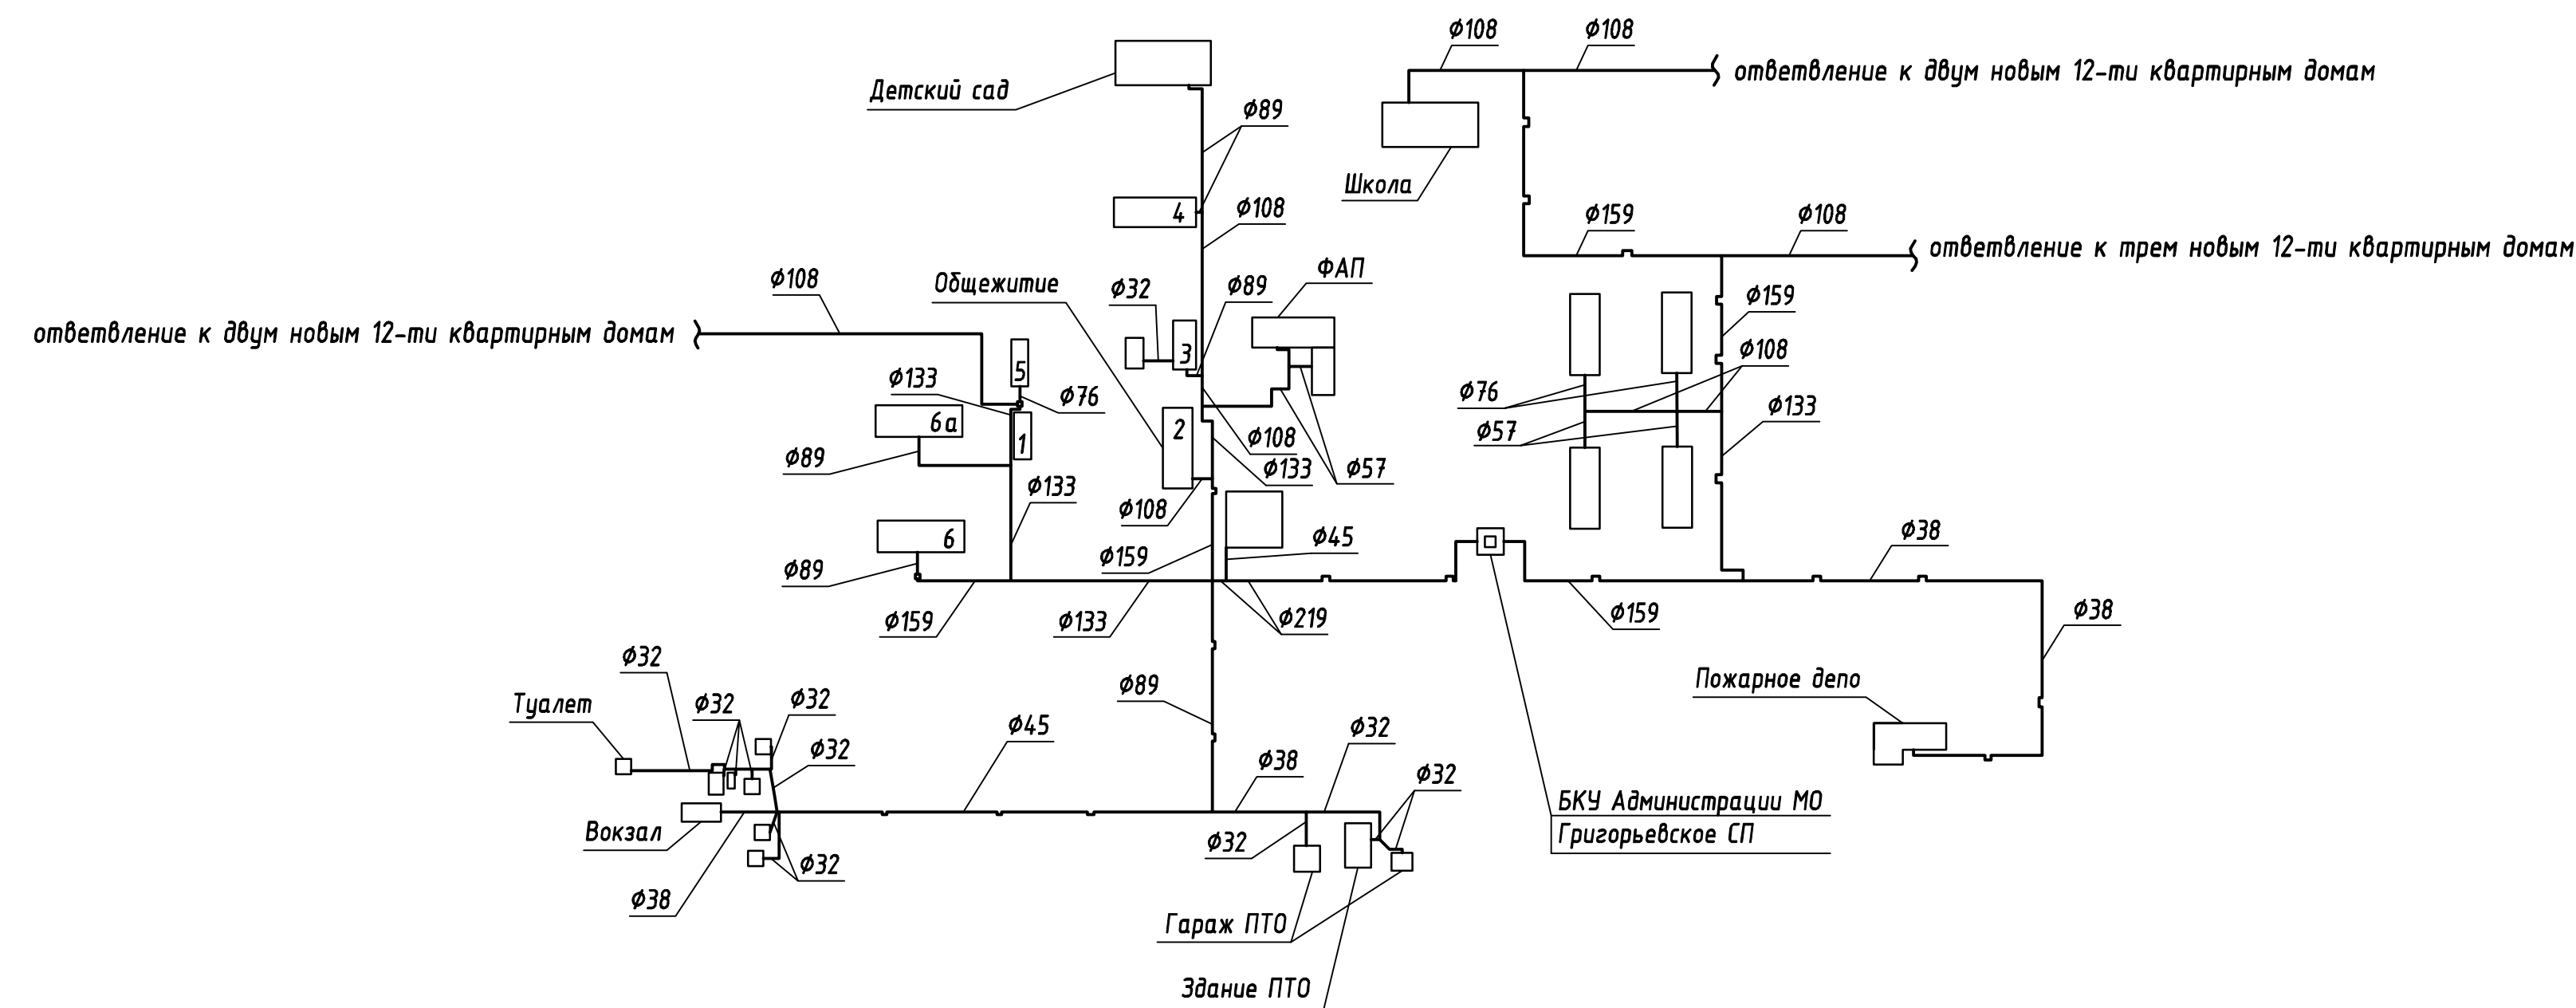

Станция Вековка. Схема тепловых сетей от котельной ЦДТВ ГЖД. II Вариант

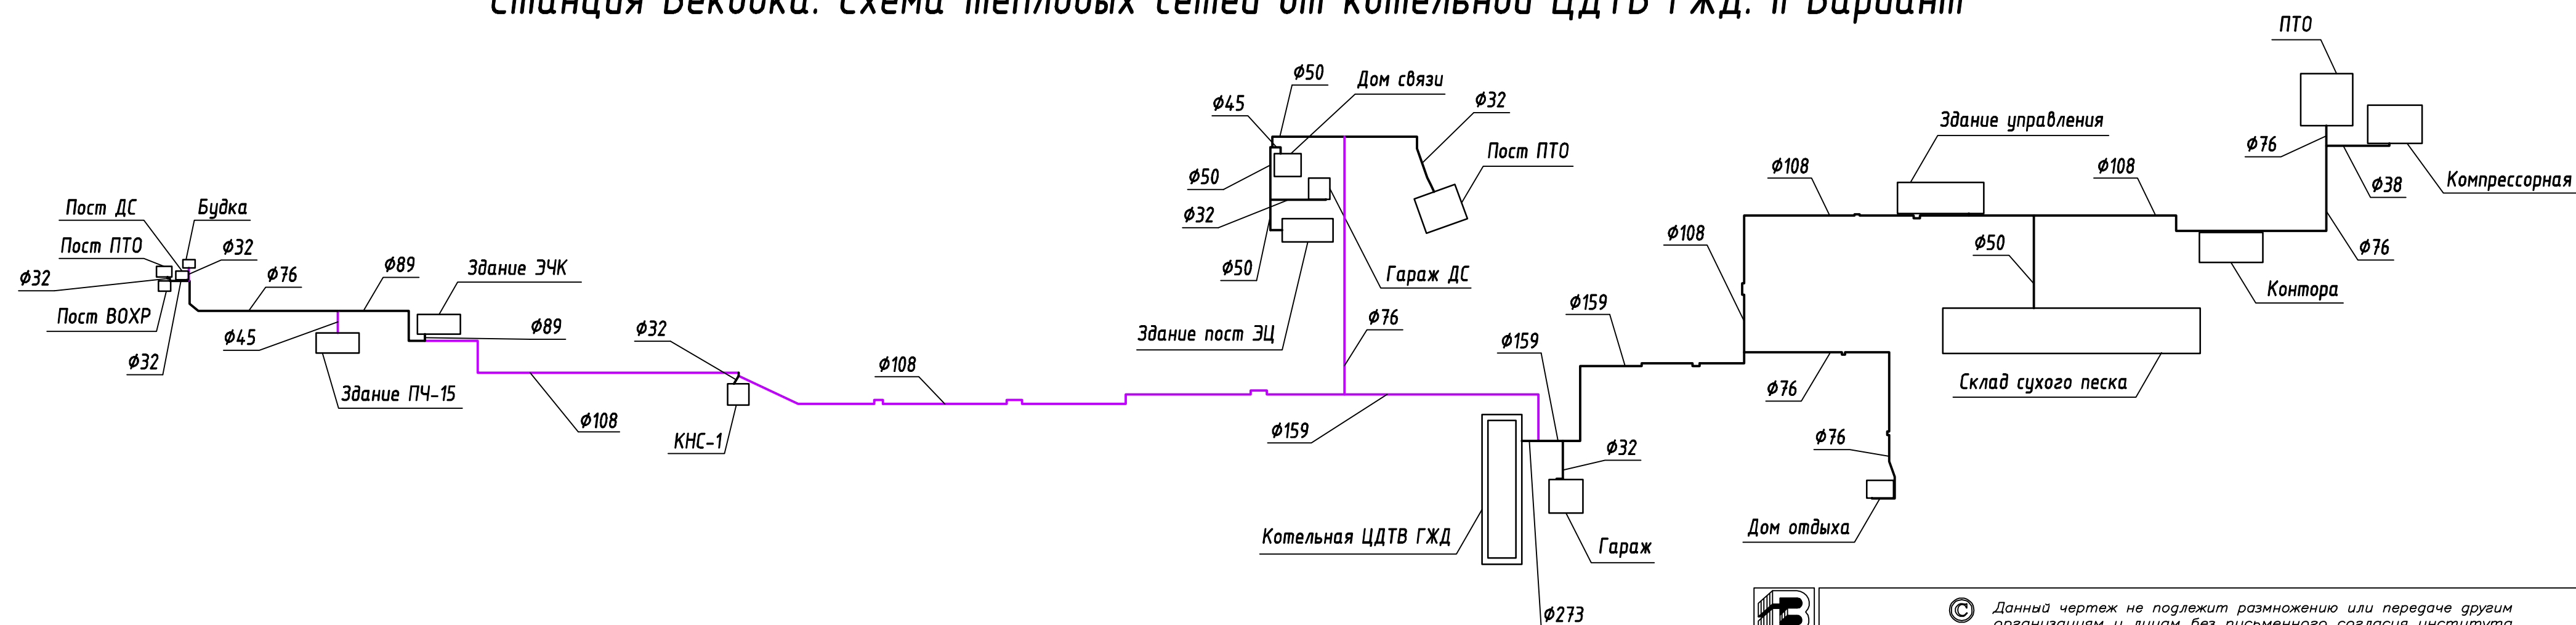

Условные обозначения

- трубопроводы подземной прокладки
- трубопроводы, реконструкция которых предусмотрена на первую очередь



© Данный чертеж не подлежит размножению или передаче другим организациям и лицам без письменного согласия института

							371-12 ТС		
							МО Григорьевское сельское поселение		
							Гусь-Хрустального района Владимирской области		
Изм.	Кол.Уч.	Лист	N	Док.	Подпись	Дата			
ГИП	Скосярев						Схема теплоснабжения		Стадия
									Лист
									Листов
Нач. гр.									
Проверил									
Исполнил	Ионина						Станция Вековка.		
							Схемы тепловых сетей. II Вариант		ВЛАДИМИРГРАЖДАНПРОЕКТ